


Wohnung 1.A1
4 1/2 Zimmer

NWF: 102.06 m²
Keller: 9.35 m²
Terrasse: 31.50 m²

Wohnung 1.B1
4 1/2 Zimmer

NWF: 102.06 m²
Keller: 9.35 m²
Terrasse: 31.50 m²

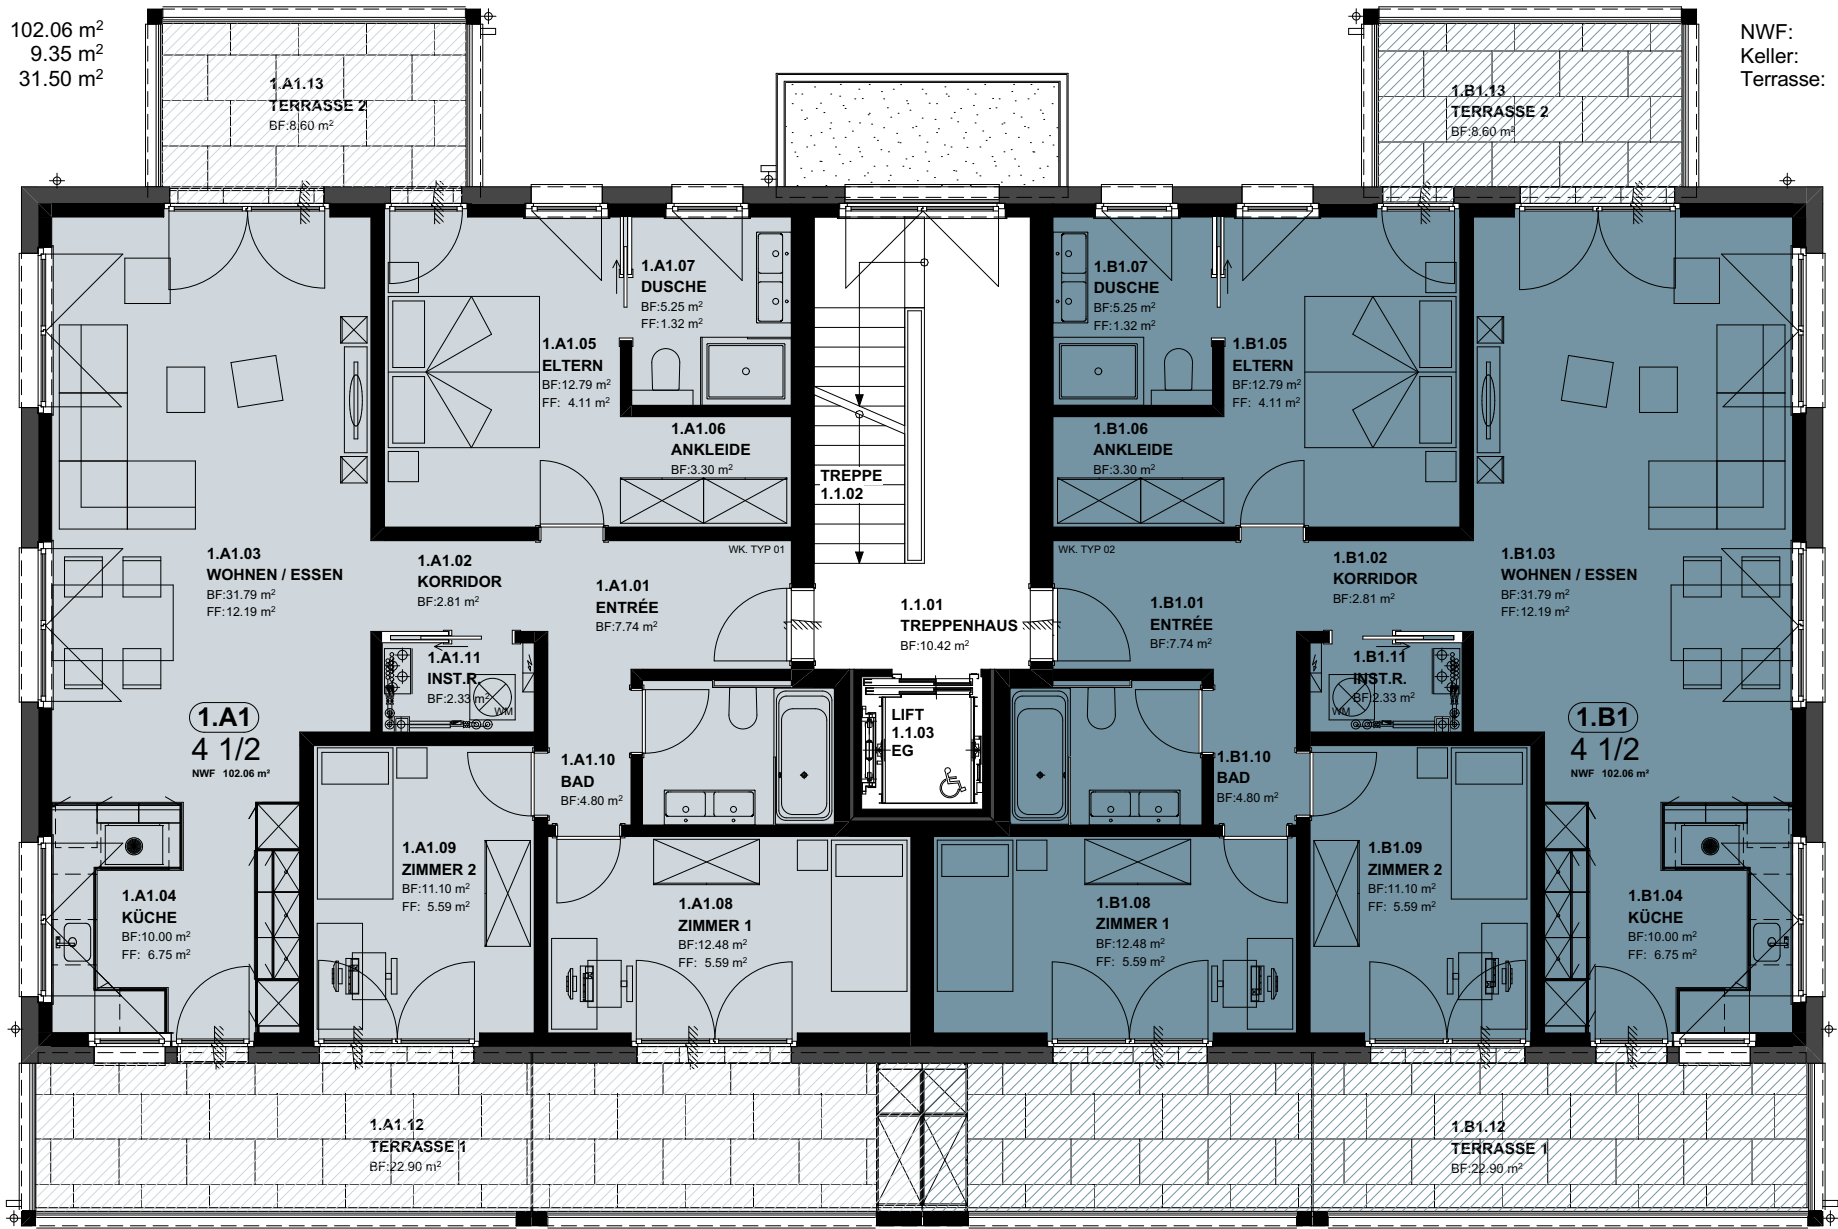

HAUS 1