


Wohnung 3.A0
4½ Zimmer

NWF: 102.06 m²
Keller: 10.80 m²
Ged. Sitzpl.: 35.65 m²
Rasen: 84.47 m²

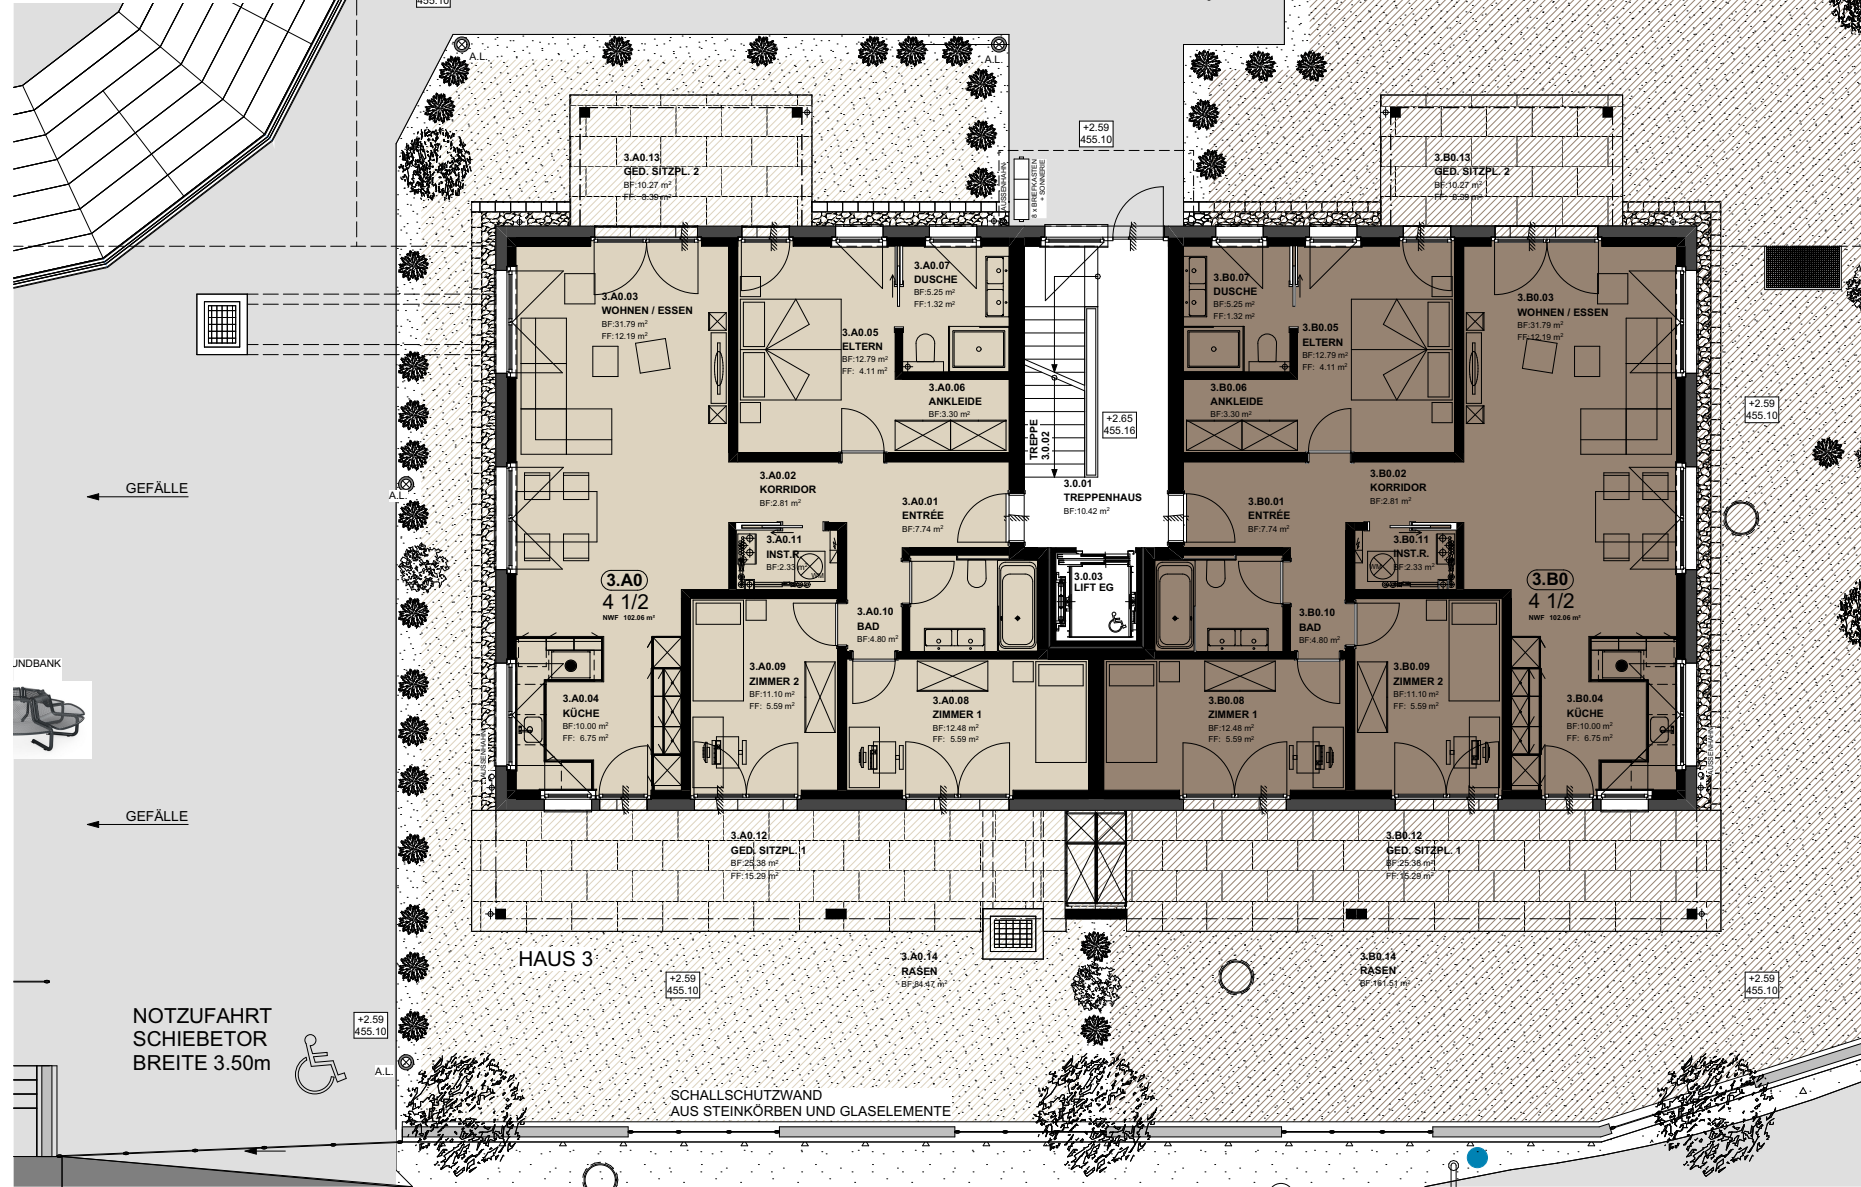

Wohnung 3.B0
4½ Zimmer

NWF: 102.06 m²
Keller: 11.07 m²
Ged. Sitzpl.: 35.65 m²
Rasen: 163.15 m²

